

102
165

102
165

TOP 11

TOP 10

ENE WOHNHAUS UMBAU

2. OG
GR Top 10

LEGENDE:


- | | | | |
|------|---------------------------------|-----|----------------------------|
| (D) | Dimmer | LÜ | Lüftung |
| DAZ | Dunstabzug | SIS | Stromschiene |
| | E-Verteiler | | Schalter (110cm Achse) |
| FWWT | Fernwärme - Wärmetauscher | | Steckdose (20cm Achse) |
| GS | Geschirrspüler | UPC | UPC Kabelanschluss |
| GSP | Gegensprechanlage | VER | Verstärkung für Aufhängung |
| HERD | Herdanschluss | | Wandleuchte |
| KL | Klingel / Glocke | WM | Waschmaschine |
| KS | Kühlschrank | | |
| LED | Lichtband LED | | |
| | mit Netzgerät in Trockenbauwand | | |

DECKENAUFBAUTEN


- | | |
|--------------|-------------------------------------|
| D01 | Boden Aufbau |
| 2,20 cm | Stabparkettboden (geölt) |
| 2,40 cm | Streublindboden |
| 8,00 cm | Polsterhölzer 8/8 teils eingegraben |
| 3,00-5,00 cm | Schüttung |
| 15 cm | Summe Deckenaufbau |
| - cm | Bestandsdecke |
| D02 | Boden Aufbau Nassraum |
| 1,50 cm | Feinsteinzeug |
| 0,50 cm | Abdichtung |
| 6,00 cm | Estrich |
| 2,00 cm | Trittschalldämmung |
| 3,00-5,00 cm | Schüttung |
| 15 cm | Summe Deckenaufbau |
| - cm | Bestandsdecke |

Datum 09.10.2023

Maßstab 1:25

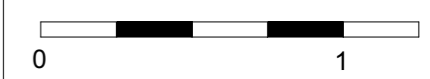

Arch. Dipl. Ing. Dr. techn. Karl-Heinz Schwarz
 Enenkelstraße 16, 1160 Wien
 Tel.: 01/985 1918, Mobil: 0699/10 40 3307
 e-mail: office@architekt-schwarz.com

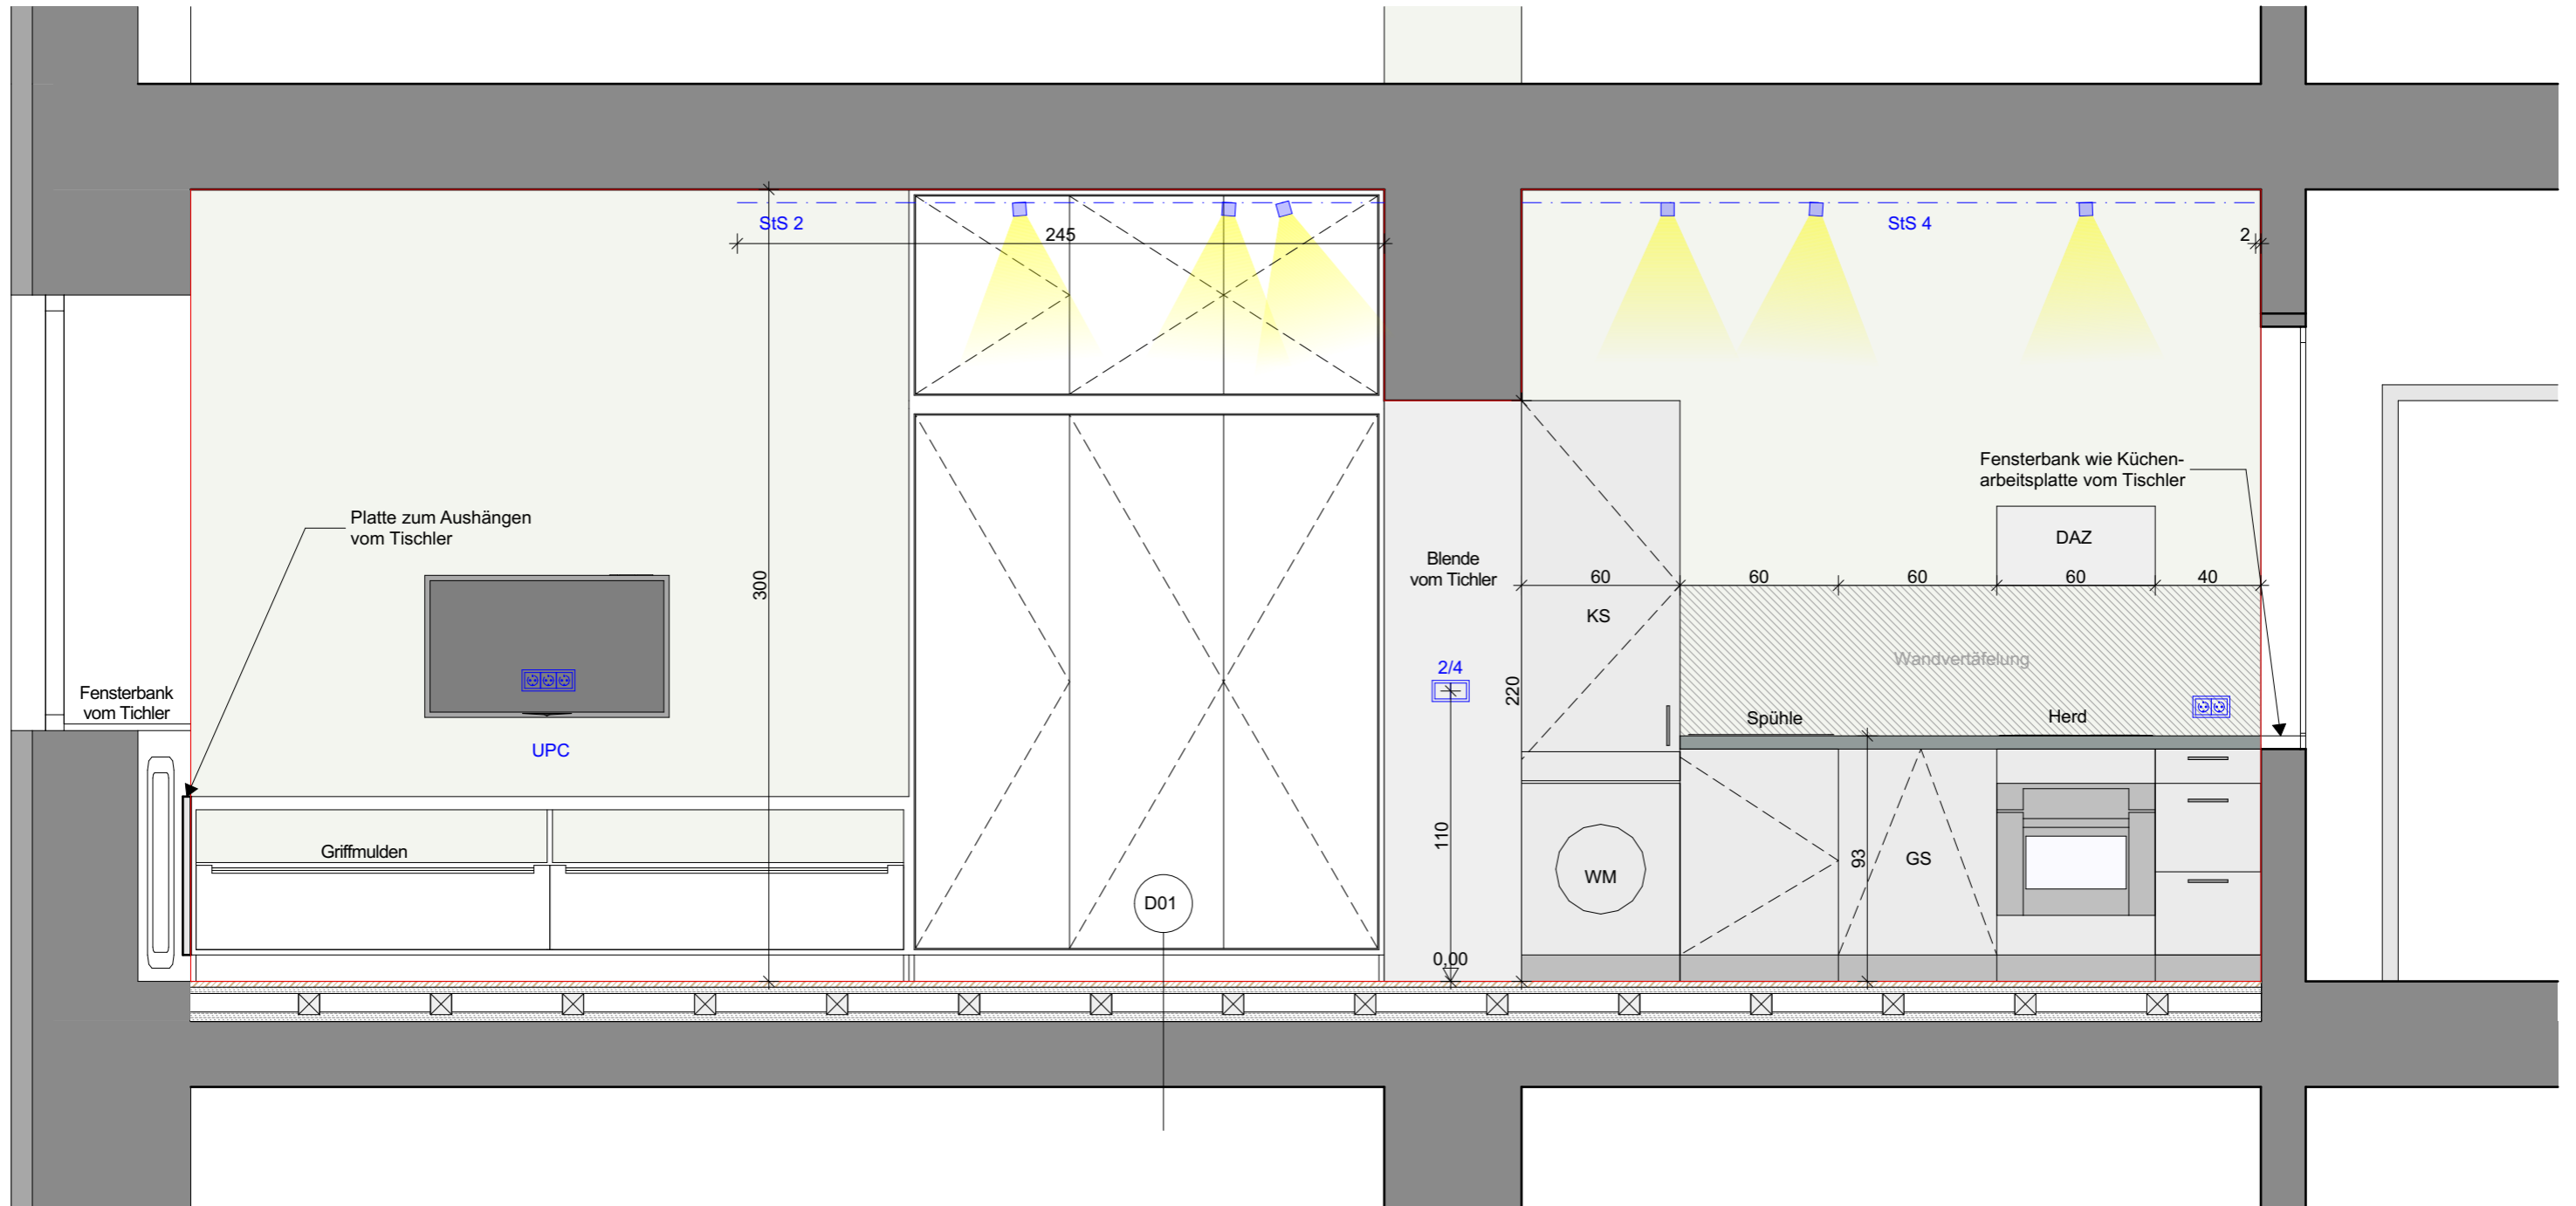

ENE WOHNHAUS UMBAU

2. OG
Ansicht A-A Top 10

LEGENDE:


- | | | | |
|------|--|-----|----------------------------|
| (D) | Dimmer | LÜ | Lüftung |
| DAZ | Dunstabzug | StS | Stromschiene |
| | E-Verteiler | | Schalter (110cm Achse) |
| FWWT | Fernwärme - Wärmetauscher | | Steckdose (20cm Achse) |
| GS | Geschirrspüler | UPC | UPC Kabelanschluss |
| GSP | Gegensprechanlage | VER | Verstärkung für Aufhängung |
| HERD | Herdanschluss | | Wandleuchte |
| KL | Klingel / Glocke | WM | Waschmaschine |
| KS | Kühlschrank | | |
| LED | Lichtband LED
mit Netzgerät in Trockenbauwand | | |

DECKENAUFBAUTEN

- | | |
|--------------|-------------------------------------|
| D01 | Boden Aufbau |
| 2,20 cm | Stabparkettboden (geölt) |
| 2,40 cm | Streublindboden |
| 8,00 cm | Polsterhölzer 8/8 teils eingegraben |
| 3,00-5,00 cm | Schüttung |
| 15 cm | Summe Deckenaufbau |
| - cm | Bestandsdecke |
| D02 | Boden Aufbau Nassraum |
| 1,50 cm | Feinsteinzeug |
| 0,50 cm | Abdichtung |
| 6,00 cm | Estrich |
| 2,00 cm | Trittschalldämmung |
| 3,00-5,00 cm | Schüttung |
| 15 cm | Summe Deckenaufbau |
| - cm | Bestandsdecke |

Datum 09.10.2023

Maßstab 1:25

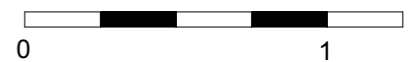

SCHWARZ ARCHITEKT

Arch. Dipl. Ing. Dr. techn. Karl-Heinz Schwarz
Enenkelstraße 16, 1160 Wien
Tel.: 01/985 1918, Mobil: 0699/10 40 3307
e-mail: office@architekt-schwarz.com