

GLAS ZUR SCHALLTRENNUNG  
DER GESCHÖßE

GALERIE

BLICKBEZIEHUNG ZWISCHEN DEN EBENEN

ZWISCHENDECKE  
FÜR LEITUNGEN

SCHALLSCHUTZ-  
GLASWAND

TERRASSE

388

210

329

280

DG


TERRASSE

INNENHOF


3.OG

PORZELLANGASSE

SCHNITT DOM

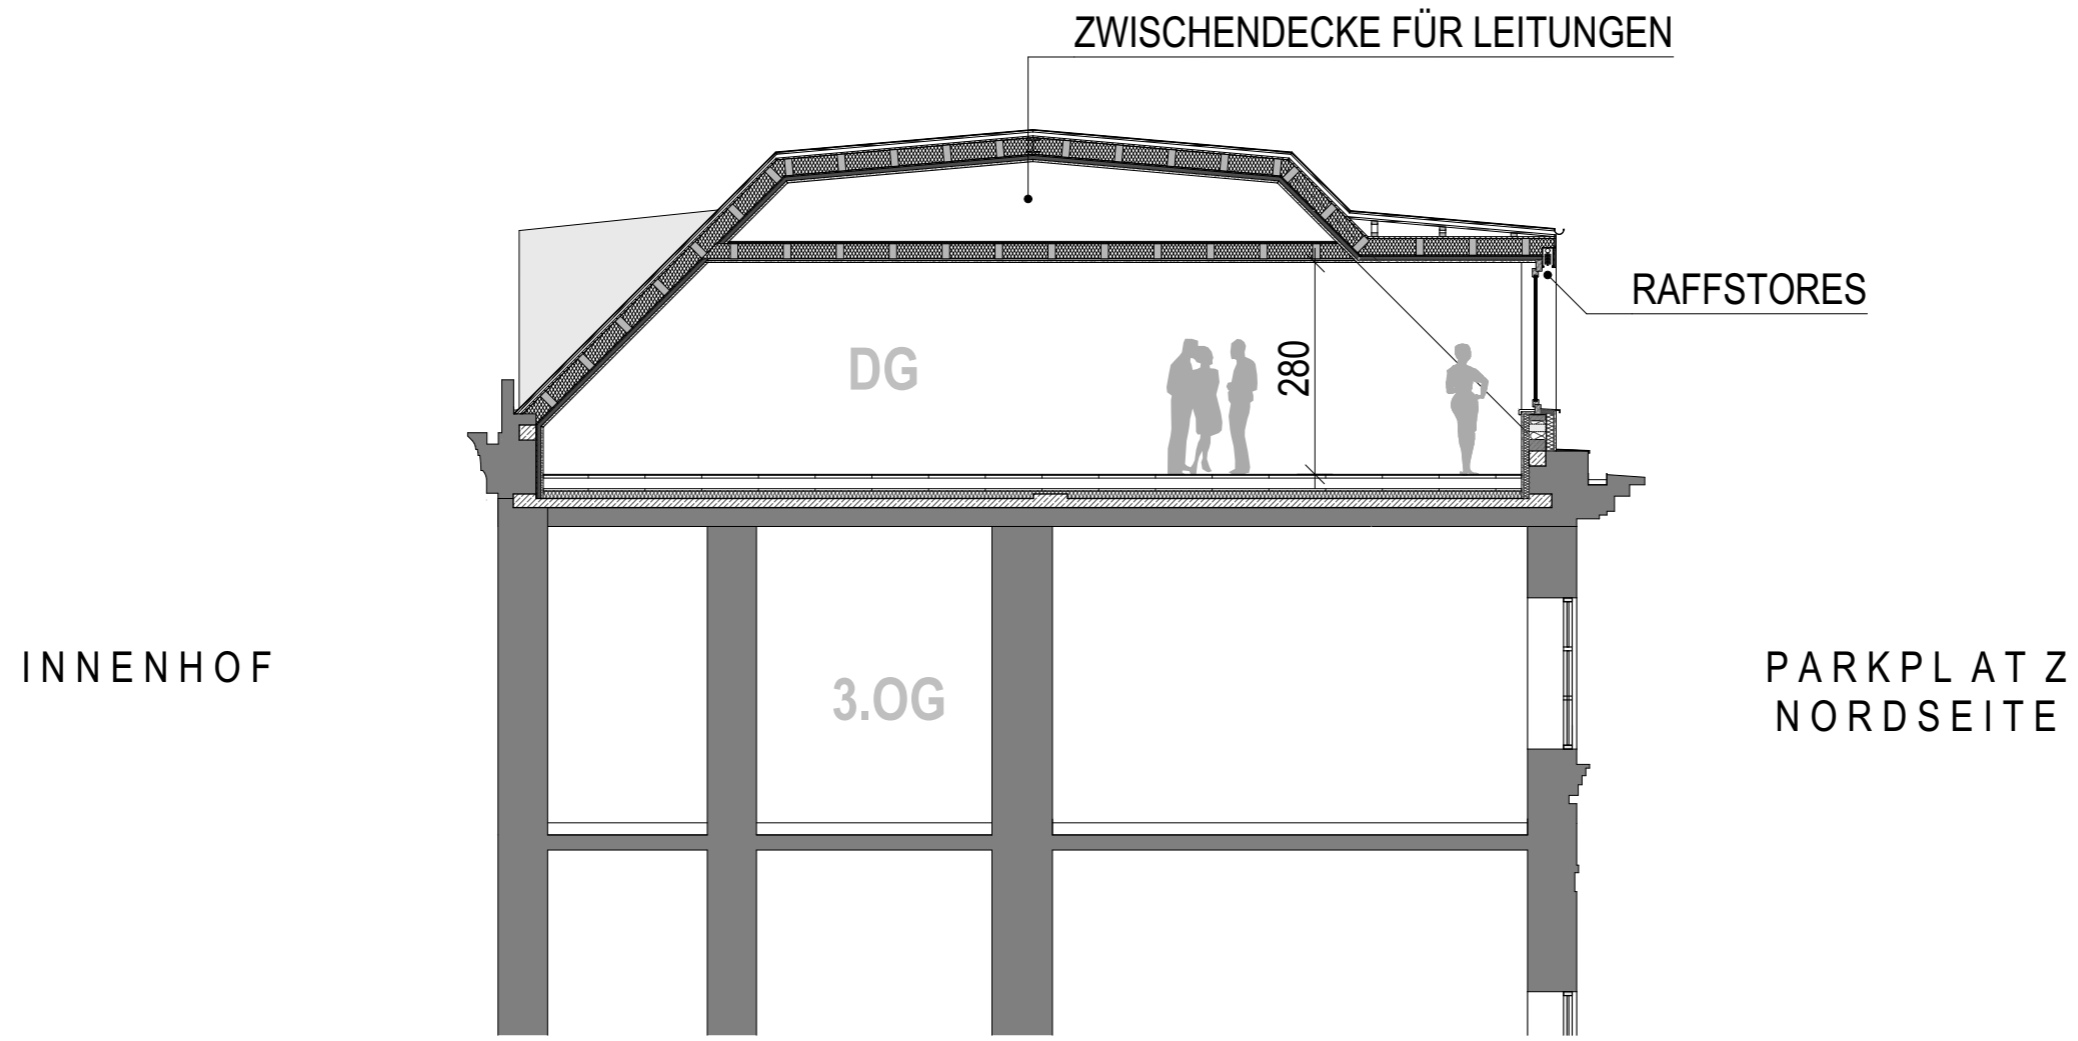

SCHNITT GROßRAUMBÜRO 3 (NORDSEITIG)

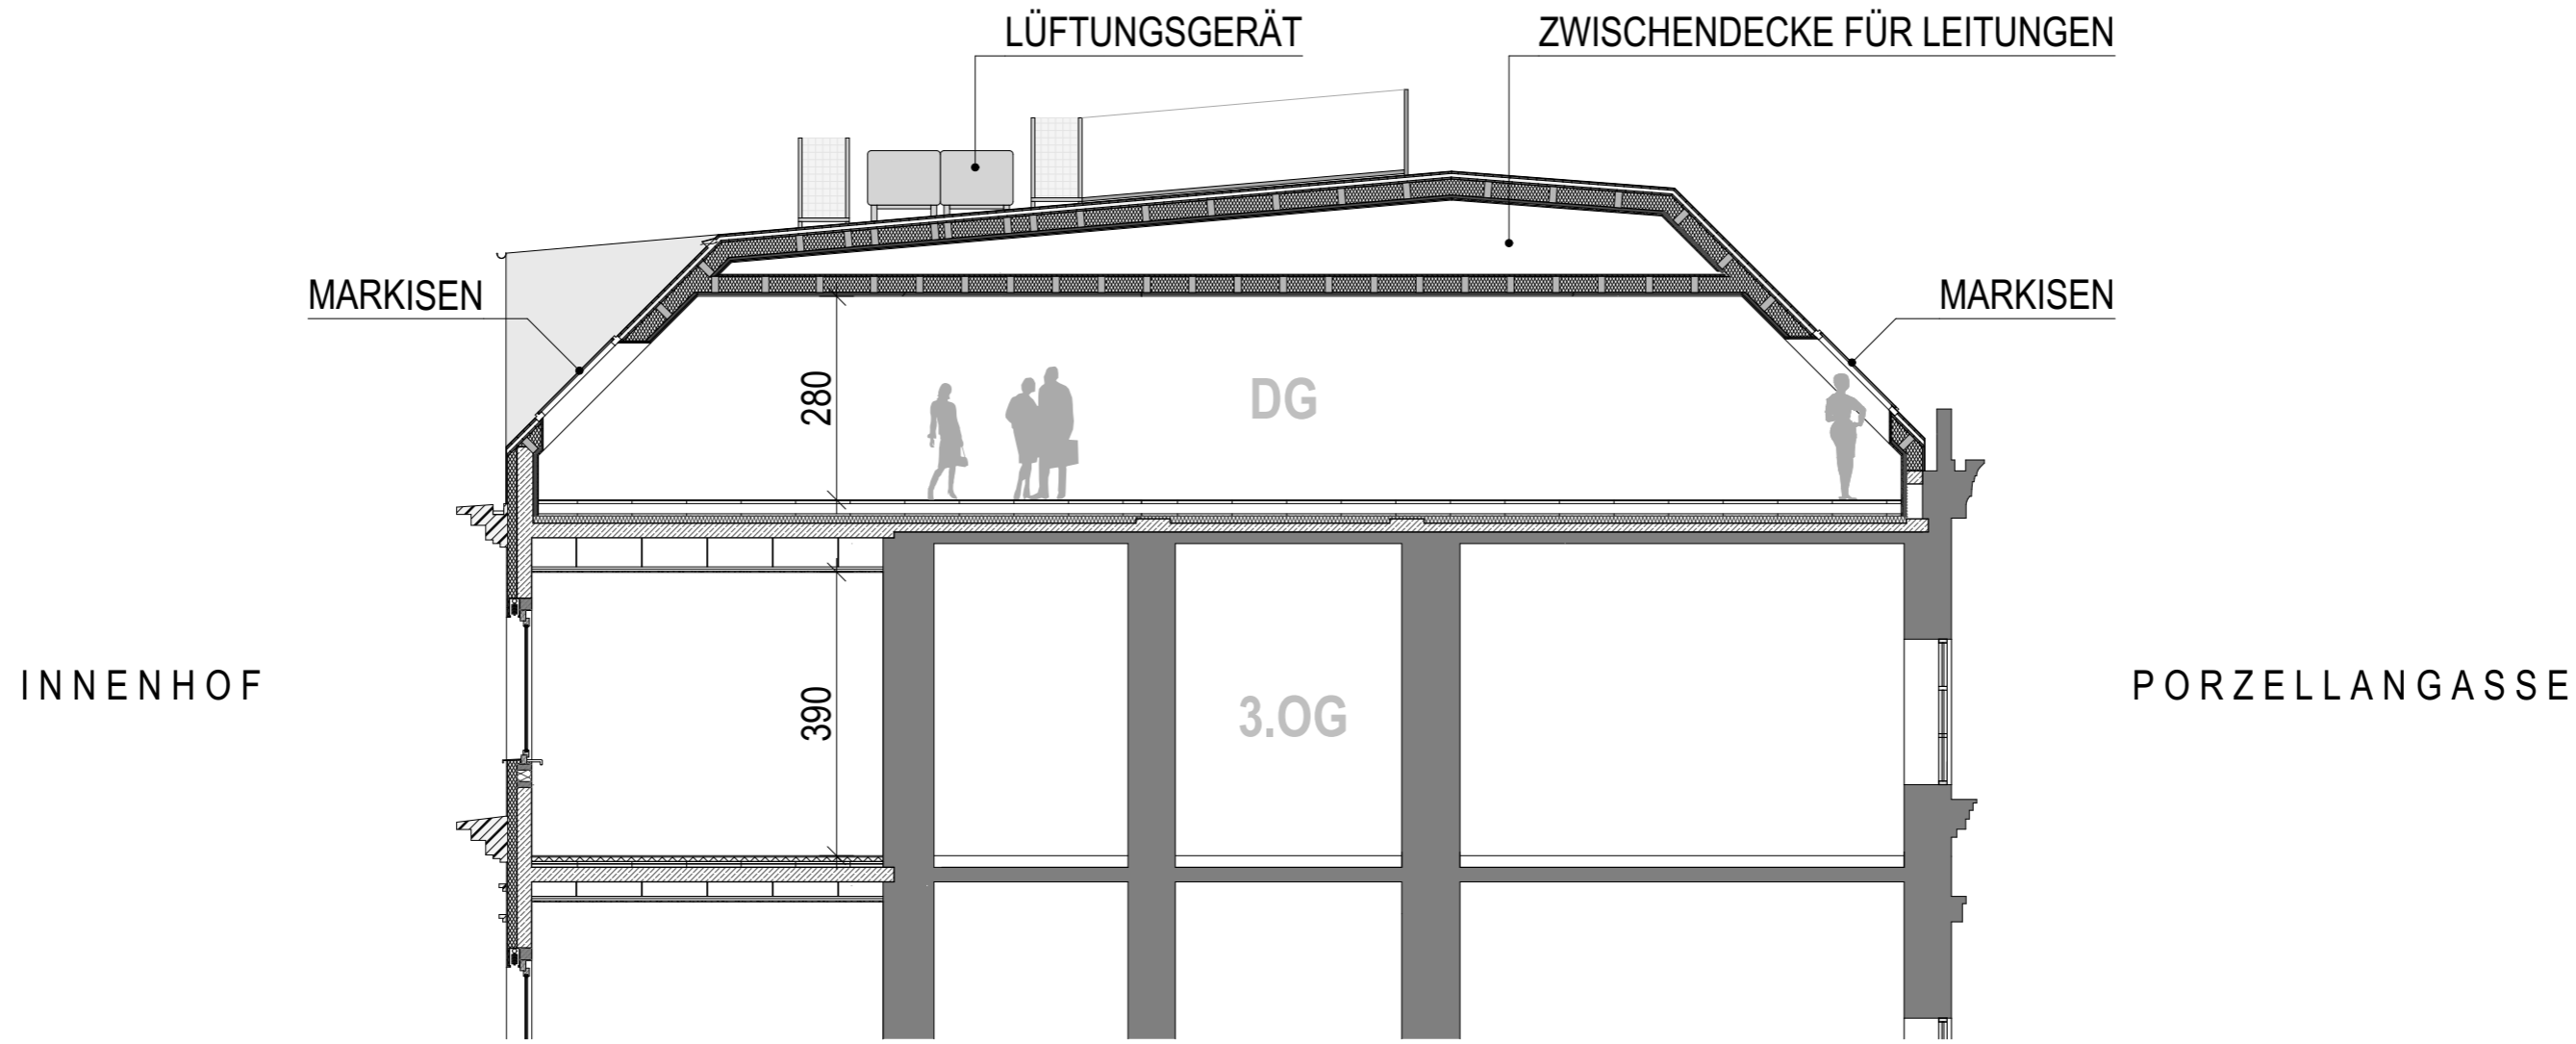

SCHNITT GROßRAUMBÜRO 2 (PORZELLANGASSE)