

ENE
WOHNHAUS
UMBAU


2. OG
GR Top 9

LEGENDE:

(D)	Dimmer	LÜ	Lüftung
DAZ	Dunstabzug	SIS	Stromschiene
	E-Verteiler		Schalter (110cm Achse)
FWWT	Fernwärme - Wärmetauscher		Steckdose (20cm Achse)
GS	Geschirrspüler	UPC	UPC Kabelanschluss
GSP	Gegensprechanlage	VER	Verstärkung für Aufhängung
HERD	Herdanschluss		Wandleuchte
KL	Klingel / Glocke	WM	Waschmaschine
KS	Kühlschrank		
LED	Lichtband LED		
	mit Netzgerät in Trockenbauwand		

DECKENAUFBAUTEN

D01	Boden Aufbau
2,20 cm	Stabparkettboden (geölt)
2,40 cm	Streublindboden
8,00 cm	Polsterhölzer 8/8 teils eingegraben
3,00-5,00 cm	Schüttung
15 cm	Summe Deckenaufbau
- cm	Bestandsdecke
D02	Boden Aufbau Nassraum
1,50 cm	Feinsteinzeug
0,50 cm	Abdichtung
6,00 cm	Estrich
2,00 cm	Trittschalldämmung
3,00-5,00 cm	Schüttung
15 cm	Summe Deckenaufbau
- cm	Bestandsdecke

 


Datum 09.10.2023

Maßstab 1:25

SCHWARZ
ARCHITEKT

Arch. Dipl. Ing. Dr. techn. Karl-Heinz Schwarz
Enenkelstraße 16, 1160 Wien
Tel.: 01/985 1918, Mobil: 0699/10 40 3307
e-mail: office@architekt-schwarz.com

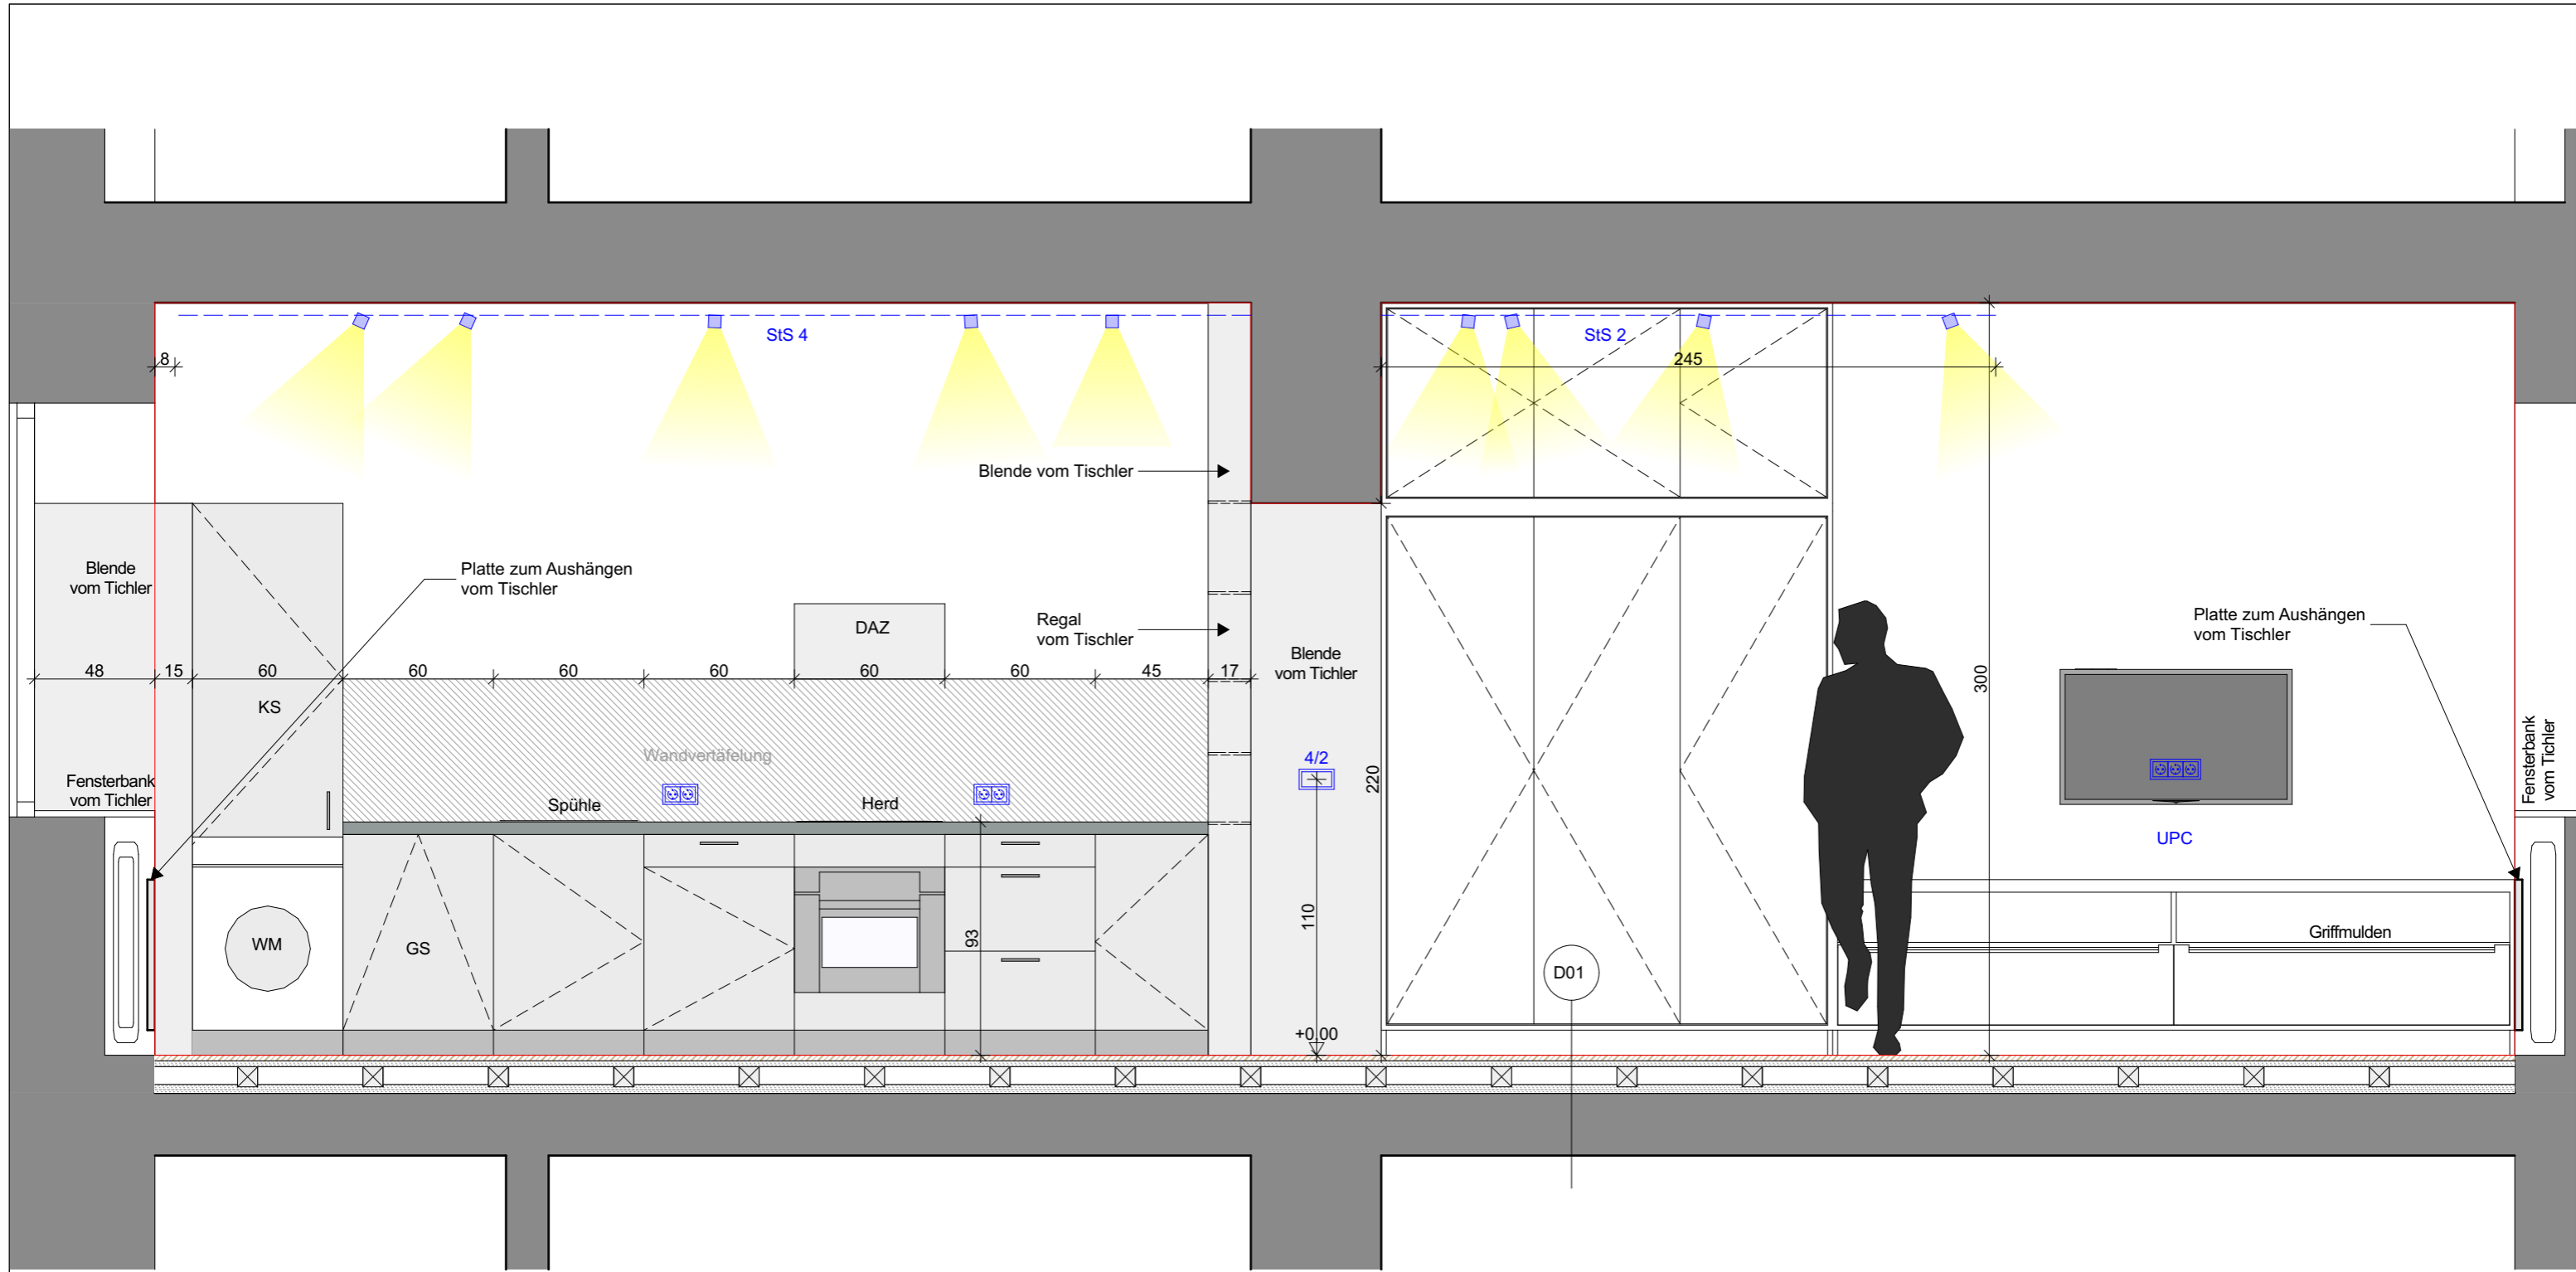

ENE
WOHNHAUS
UMBAU

2. OG
Ansicht B-B Top 9

LEGENDE:

- | | | | |
|------|--|-----|----------------------------|
| (D) | Dimmer | LÜ | Lüftung |
| DAZ | Dunstabzug | StS | Stromschiene |
| | E-Verteiler | | Schalter (110cm Achse) |
| FWWT | Fernwärme - Wärmetauscher | | Steckdose (20cm Achse) |
| GS | Geschirrspüler | UPC | UPC Kabelanschluss |
| GSP | Gegensprechanlage | VER | Verstärkung für Aufhängung |
| HERD | Herdanschluss | | Wandleuchte |
| KL | Klingel / Glocke | WM | Waschmaschine |
| KS | Kühlschrank | | |
| LED | Lichtband LED
mit Netzgerät in Trockenbauwand | | |

DECKENAUFBAUTEN

- | | |
|--------------|-------------------------------------|
| D01 | Boden Aufbau |
| 2,20 cm | Stabparkettboden (geölt) |
| 2,40 cm | Streublindboden |
| 8,00 cm | Polsterhölzer 8/8 teils eingegraben |
| 3,00-5,00 cm | Schüttung |
| 15 cm | Summe Deckenaufbau |
| - cm | Bestandsdecke |
| D02 | Boden Aufbau Nassraum |
| 1,50 cm | Feinsteinzeug |
| 0,50 cm | Abdichtung |
| 6,00 cm | Estrich |
| 2,00 cm | Trittschalldämmung |
| 3,00-5,00 cm | Schüttung |
| 15 cm | Summe Deckenaufbau |
| - cm | Bestandsdecke |

Datum 09.10.2023

Maßstab 1:25



SCHWARZ
ARCHITEKT

Arch. Dipl. Ing. Dr. techn. Karl-Heinz Schwarz
Enenkelstraße 16, 1160 Wien
Tel.: 01/985 1918, Mobil: 0699/10 40 3307
e-mail: office@architekt-schwarz.com