


Dehnegasse

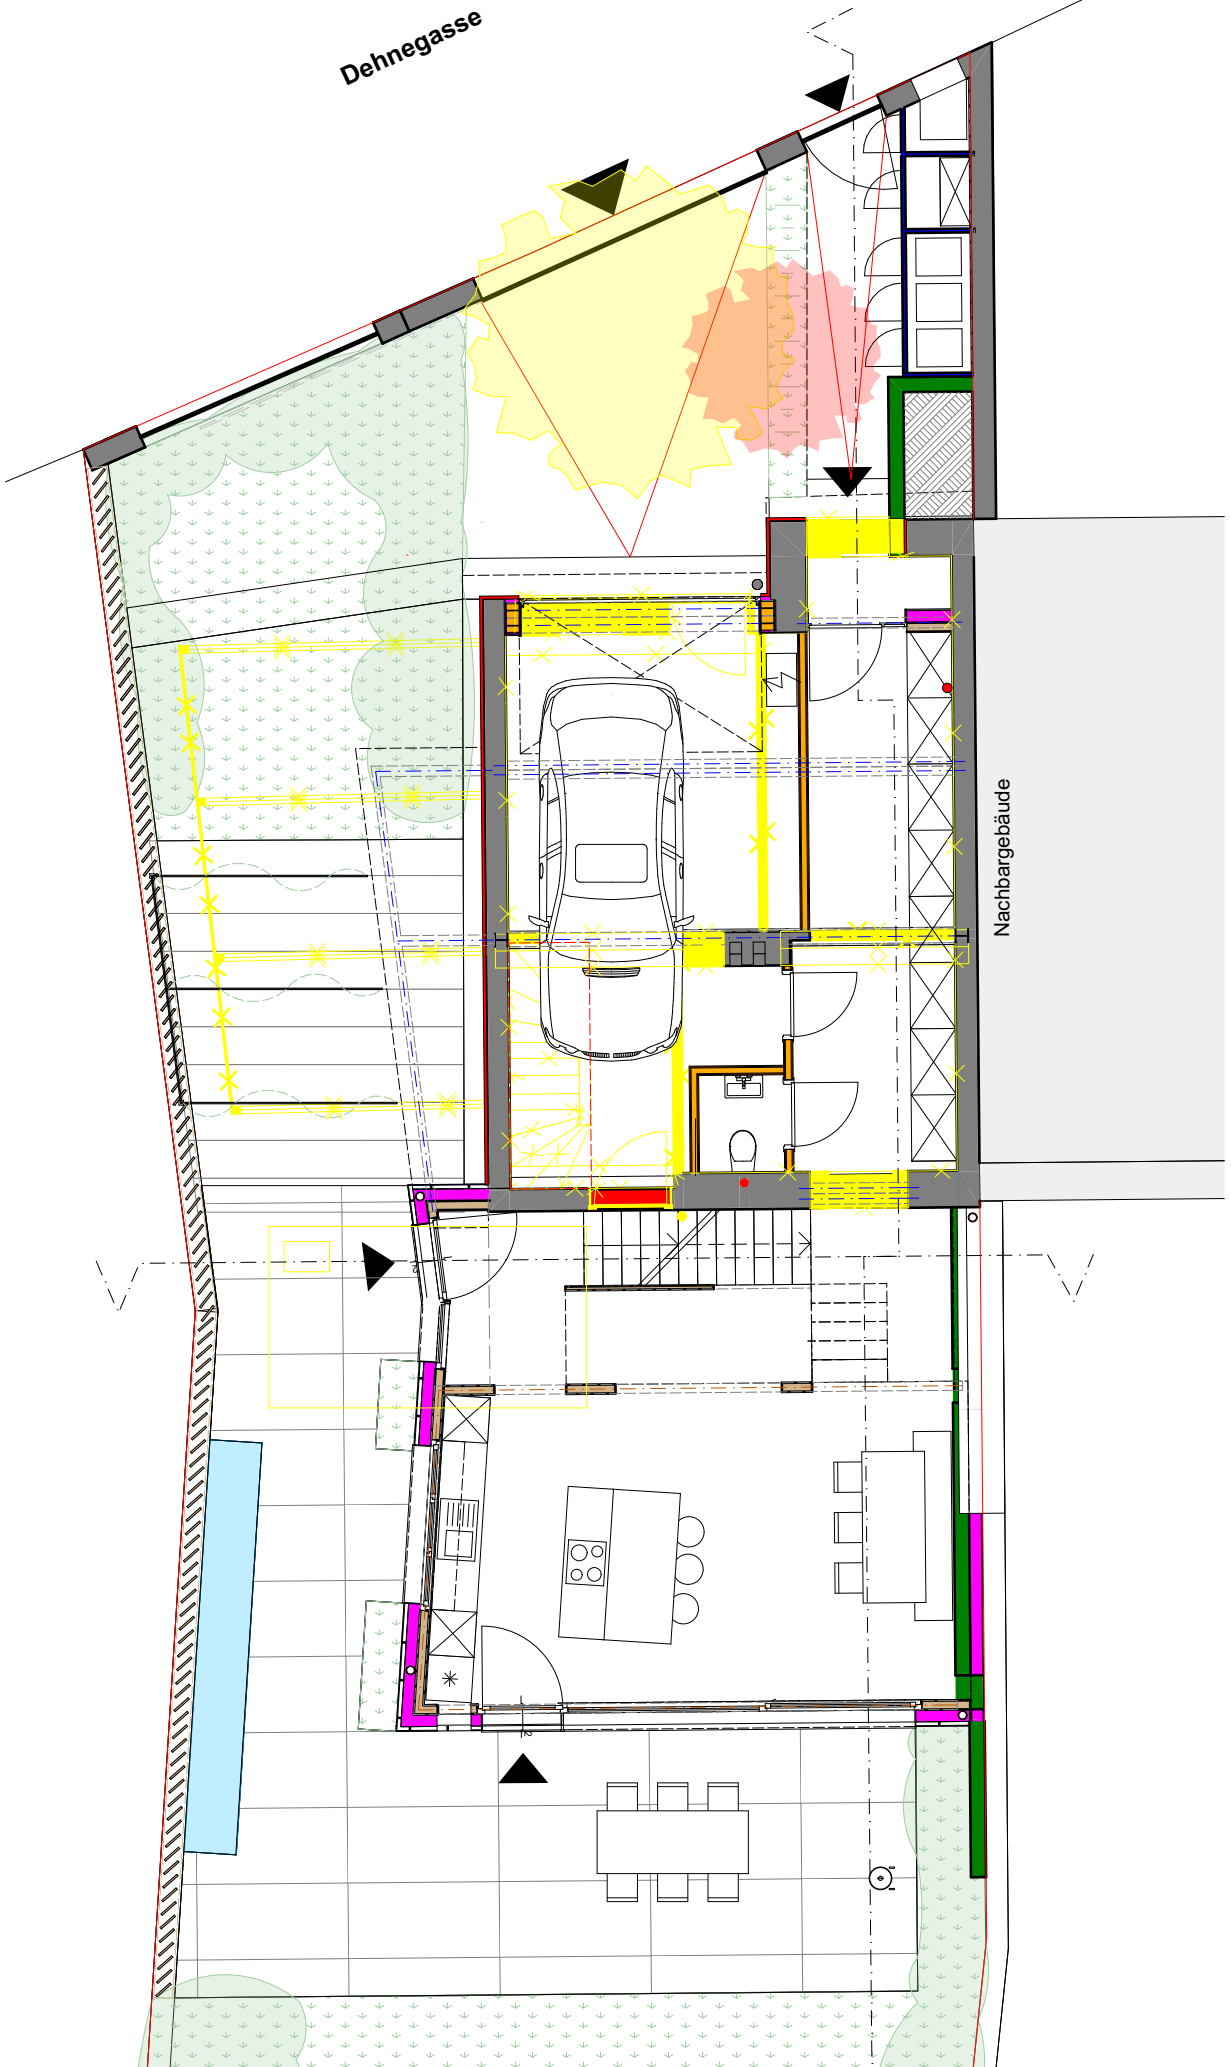

Nachbargebäude

ERDGESCHOSS